




ALTERAÇÃO DO PERÍMETRO URBANO

SANTIAGO 2006

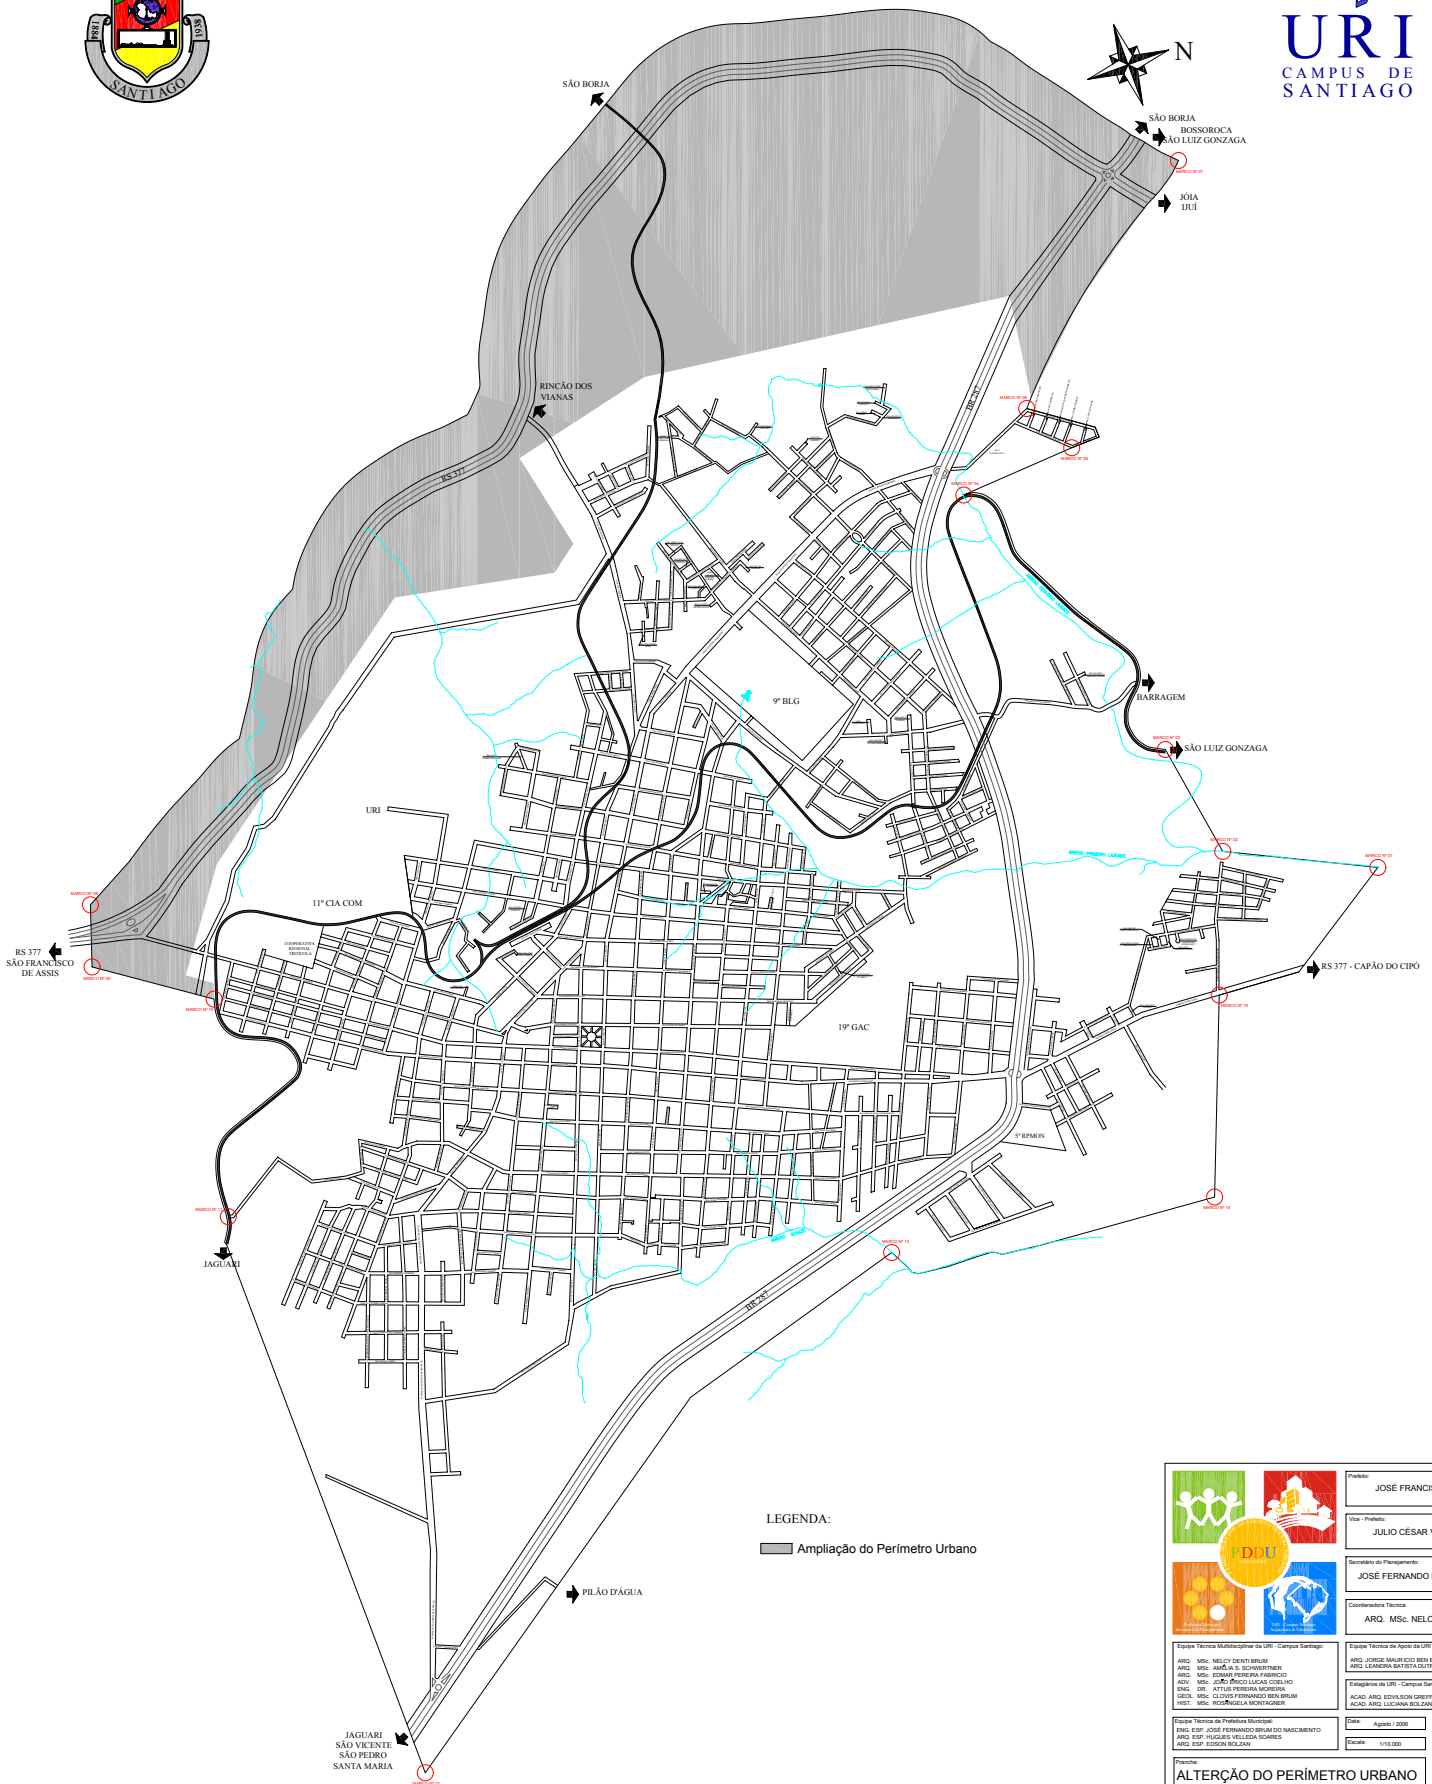

LEGENDA:

Ampliação do Perímetro Urbano

	Projeto: JOSÉ FRANCISCO GORSKI
	Vision - Projeto: JULIO CÉSAR VIEIRO RUIVO
	Secretaria de Planejamento: JOSÉ FERNANDO B. NASCIMENTO
	Coordenadora Técnica: ARQ. MSc. NELCY DENTI BRUM
<p>Equipe Técnica Multidisciplinar de LURI - Campus Santiago</p> <p>ARQ. MSc. NELCY DENTI BRUM ARQ. MSc. AMÉLIA S. SCHNEIDER ARQ. MSc. SOFAR PEREIRA FABRISIO ARQ. MSc. RICARDO LACERDA FERREIRA ENG. DR. ATILUS PEREIRA MOSEIRA DESE. MSc. GILSON FERNANDES VEM BRUM VEST. MSc. ROSANGELA MONTAGNER</p>	<p>Equipe Técnica de Apoio de LURI - Campus Santiago</p> <p>ARQ. JOSÉ MAURÍCIO BEN BRAY JUNIOR ARQ. LEANDRA BATISTA DO ROSA</p> <p>Engenheiros de LURI - Campus Santiago</p> <p>ACAD. ARQ. EDUARDO GREFF ACAD. ARQ. LUCIANA BOLZANI</p>
<p>Equipe Técnica de Planificação Municipal</p> <p>ENR. ESP. JOSÉ FERNANDO BRUM DO NASCIMENTO ARQ. ESP. HUGUES VILGEDA SOARES ENR. ESP. EDSON BOLZANI</p>	<p>Data: Agosto/2006</p> <p>Folha: 1/10.000</p> <p>Parcela Nº: 07</p>
<p>Alteração do Perímetro Urbano</p>	

