


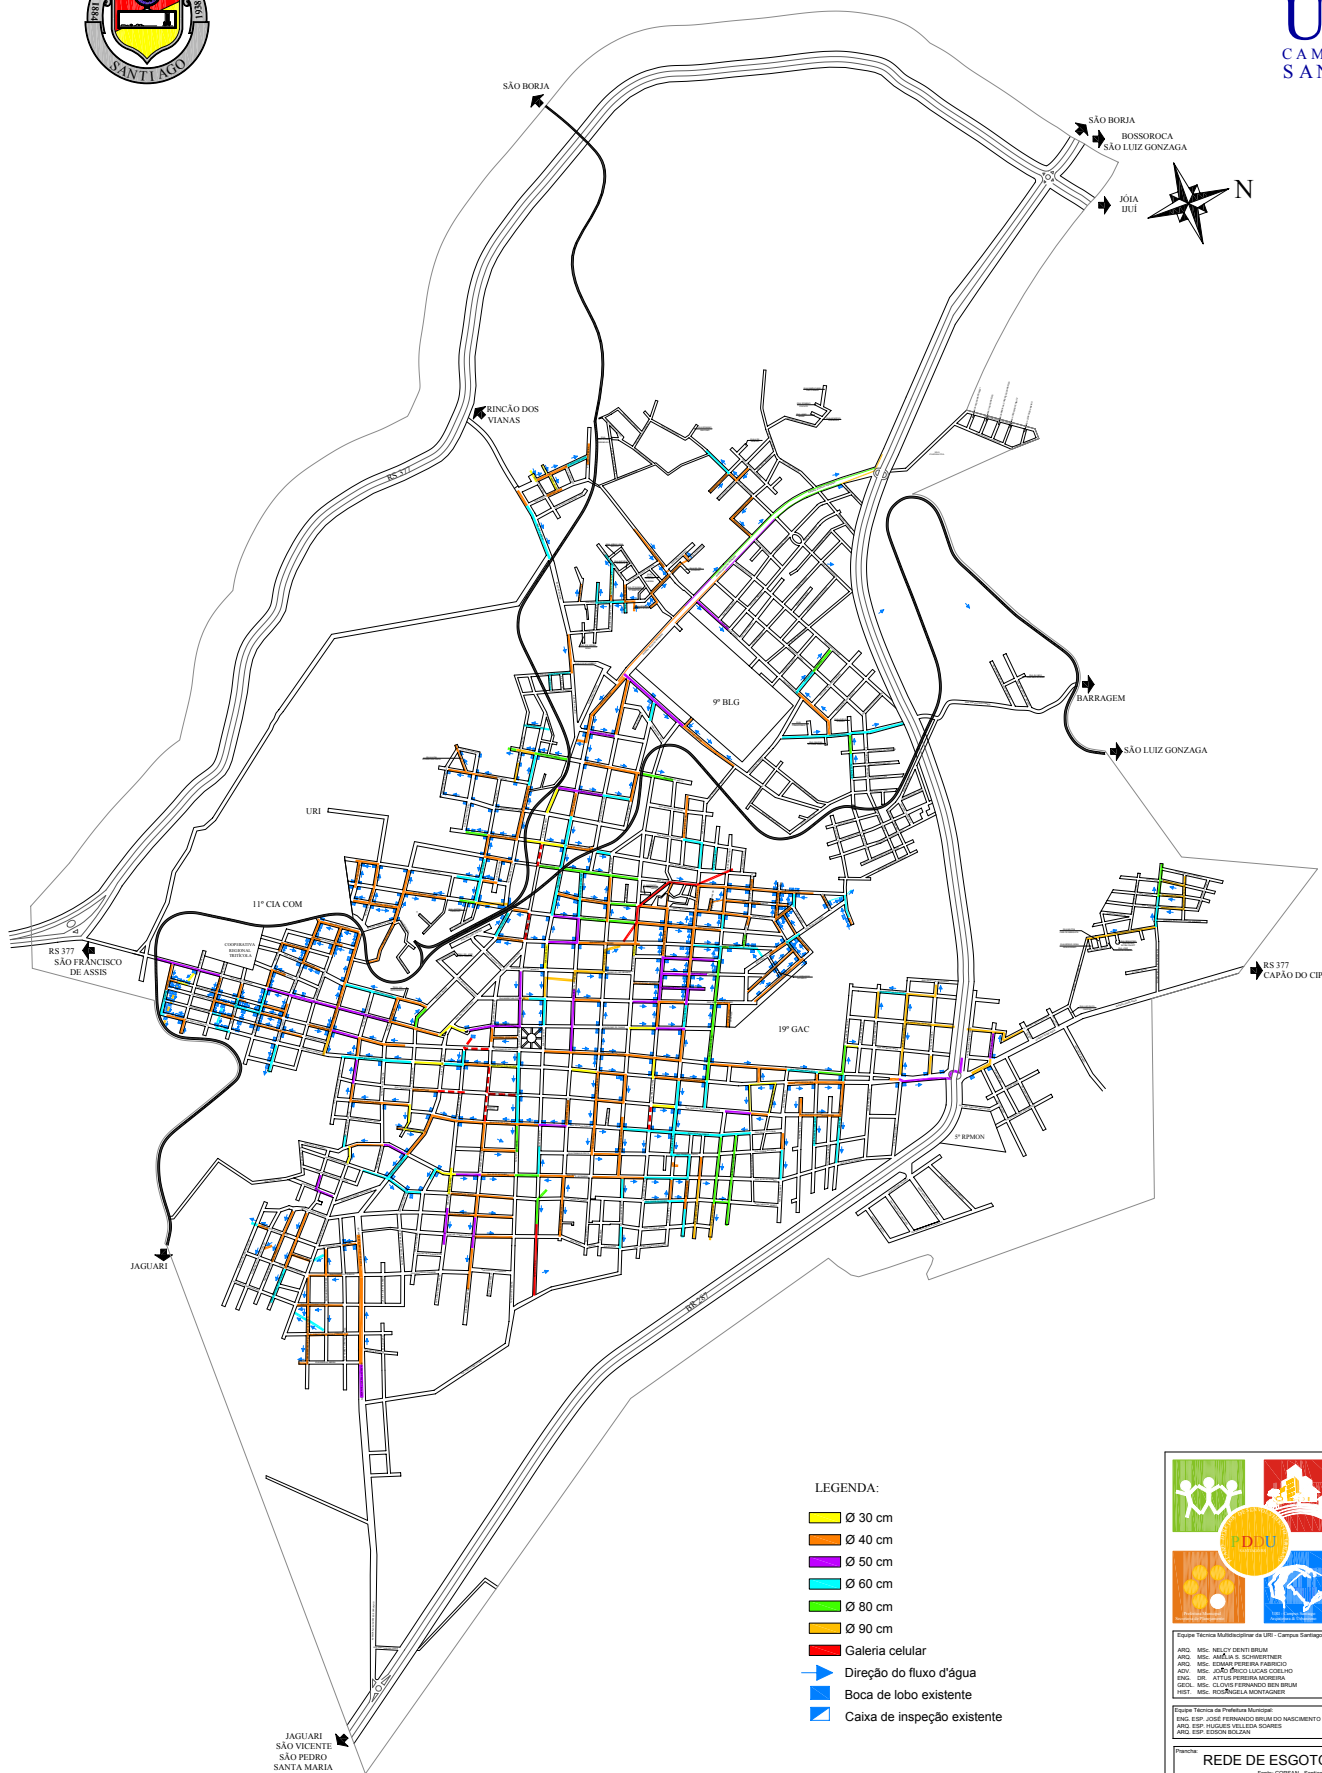

REDE DE ESGOTO PLUVIAL

SANTIAGO 2006



- LEGENDA:**
- Ø 30 cm
 - Ø 40 cm
 - Ø 50 cm
 - Ø 60 cm
 - Ø 80 cm
 - Ø 90 cm
 - Galeria celular
 - Direção do fluxo d'água
 - Boca de lobo existente
 - Caixa de inspeção existente

| | |
|--|--|
| | Projeto: JOSÉ FRANCISCO GORSKI |
| | Voz - Projeto: JULIO CÉSAR VIEIRO RUIVO |
| | Responsável de Planejamento: JOSÉ FERNANDO B. NASCIMENTO |
| | Coordenadora Técnica: ARQ. MSc. NELCY DENTI BRUM |
| <p><small>Equipe Técnica Multidisciplinar da URI - Campus Santiago:</small></p> <p>ARQ. MSc. NELCY DENTI BRUM ARQ. MSc. ANA LIA S. SCHWENITZER ARQ. MSc. EDUARDO PEREIRA FERRAZ ARQ. MSc. JOÃO PAULO LUCAS COELHO ENGR. CIV. ANTONIO FERREIRA ANDREOLA GEOL. MSc. OLÍMPIO FERNANDO BEN BRUM URB. MSc. ANTONIETA MONTEAGUDO</p> | <p><small>Equipe Técnica de Apoio da URI - Campus Santiago:</small></p> <p>ARQ. JOSÉ MAURÍCIO BEN BRUM JUNIOR ARQ. LEANDRA BATISTA DUTRA</p> <p><small>Equipe de Apoio da URI - Campus Santiago:</small></p> <p>ACAD. ARQ. EDVALSON GREFF ACAD. ARQ. LUCIANA SOUZA</p> |
| <p><small>Equipe Técnica de Pré-Projeto:</small></p> <p>ENGR. ESP. JOSÉ FERNANDO BRUM DO NASCIMENTO ARQ. ESP. FÁBIO VILLAS BOAS ARQ. ESP. EDSON BOLLAN</p> | <p>Data: Junho 2006 Folha nº</p> <p>Escala: 1:10.000</p> |
| <p>REDE DE ESGOTO PLUVIAL</p> <p><small>Faixa: COISARI - Santiago / RS</small></p> | |

